

Условные обозначения:



- ШМЕР



- КОНУС




- ДВИЖЕНИЕ ПЕРЕДНИМ ХОДОМ



- ДВИЖЕНИЕ ЗАДНИМ ХОДОМ

ВИД 3
НЕСТАНДАРТ «ГЕОМЕТРИЧЕСКИЙ»

- Ширина проездов в «Треугольниках» 1, 2, 3, 7 - 3,5 м
- Размер «Квадрата» 5 - 10 X 10 м, ширина въездных ворот «а» и выездных ворот «б» - 3 м. Разворот внутри «Квадрата» любым способом
- Ширина проезда в фигуре 6 «Переставка» - 3 м, шаг установки стоек - 7 м
- Финиш «в базе»

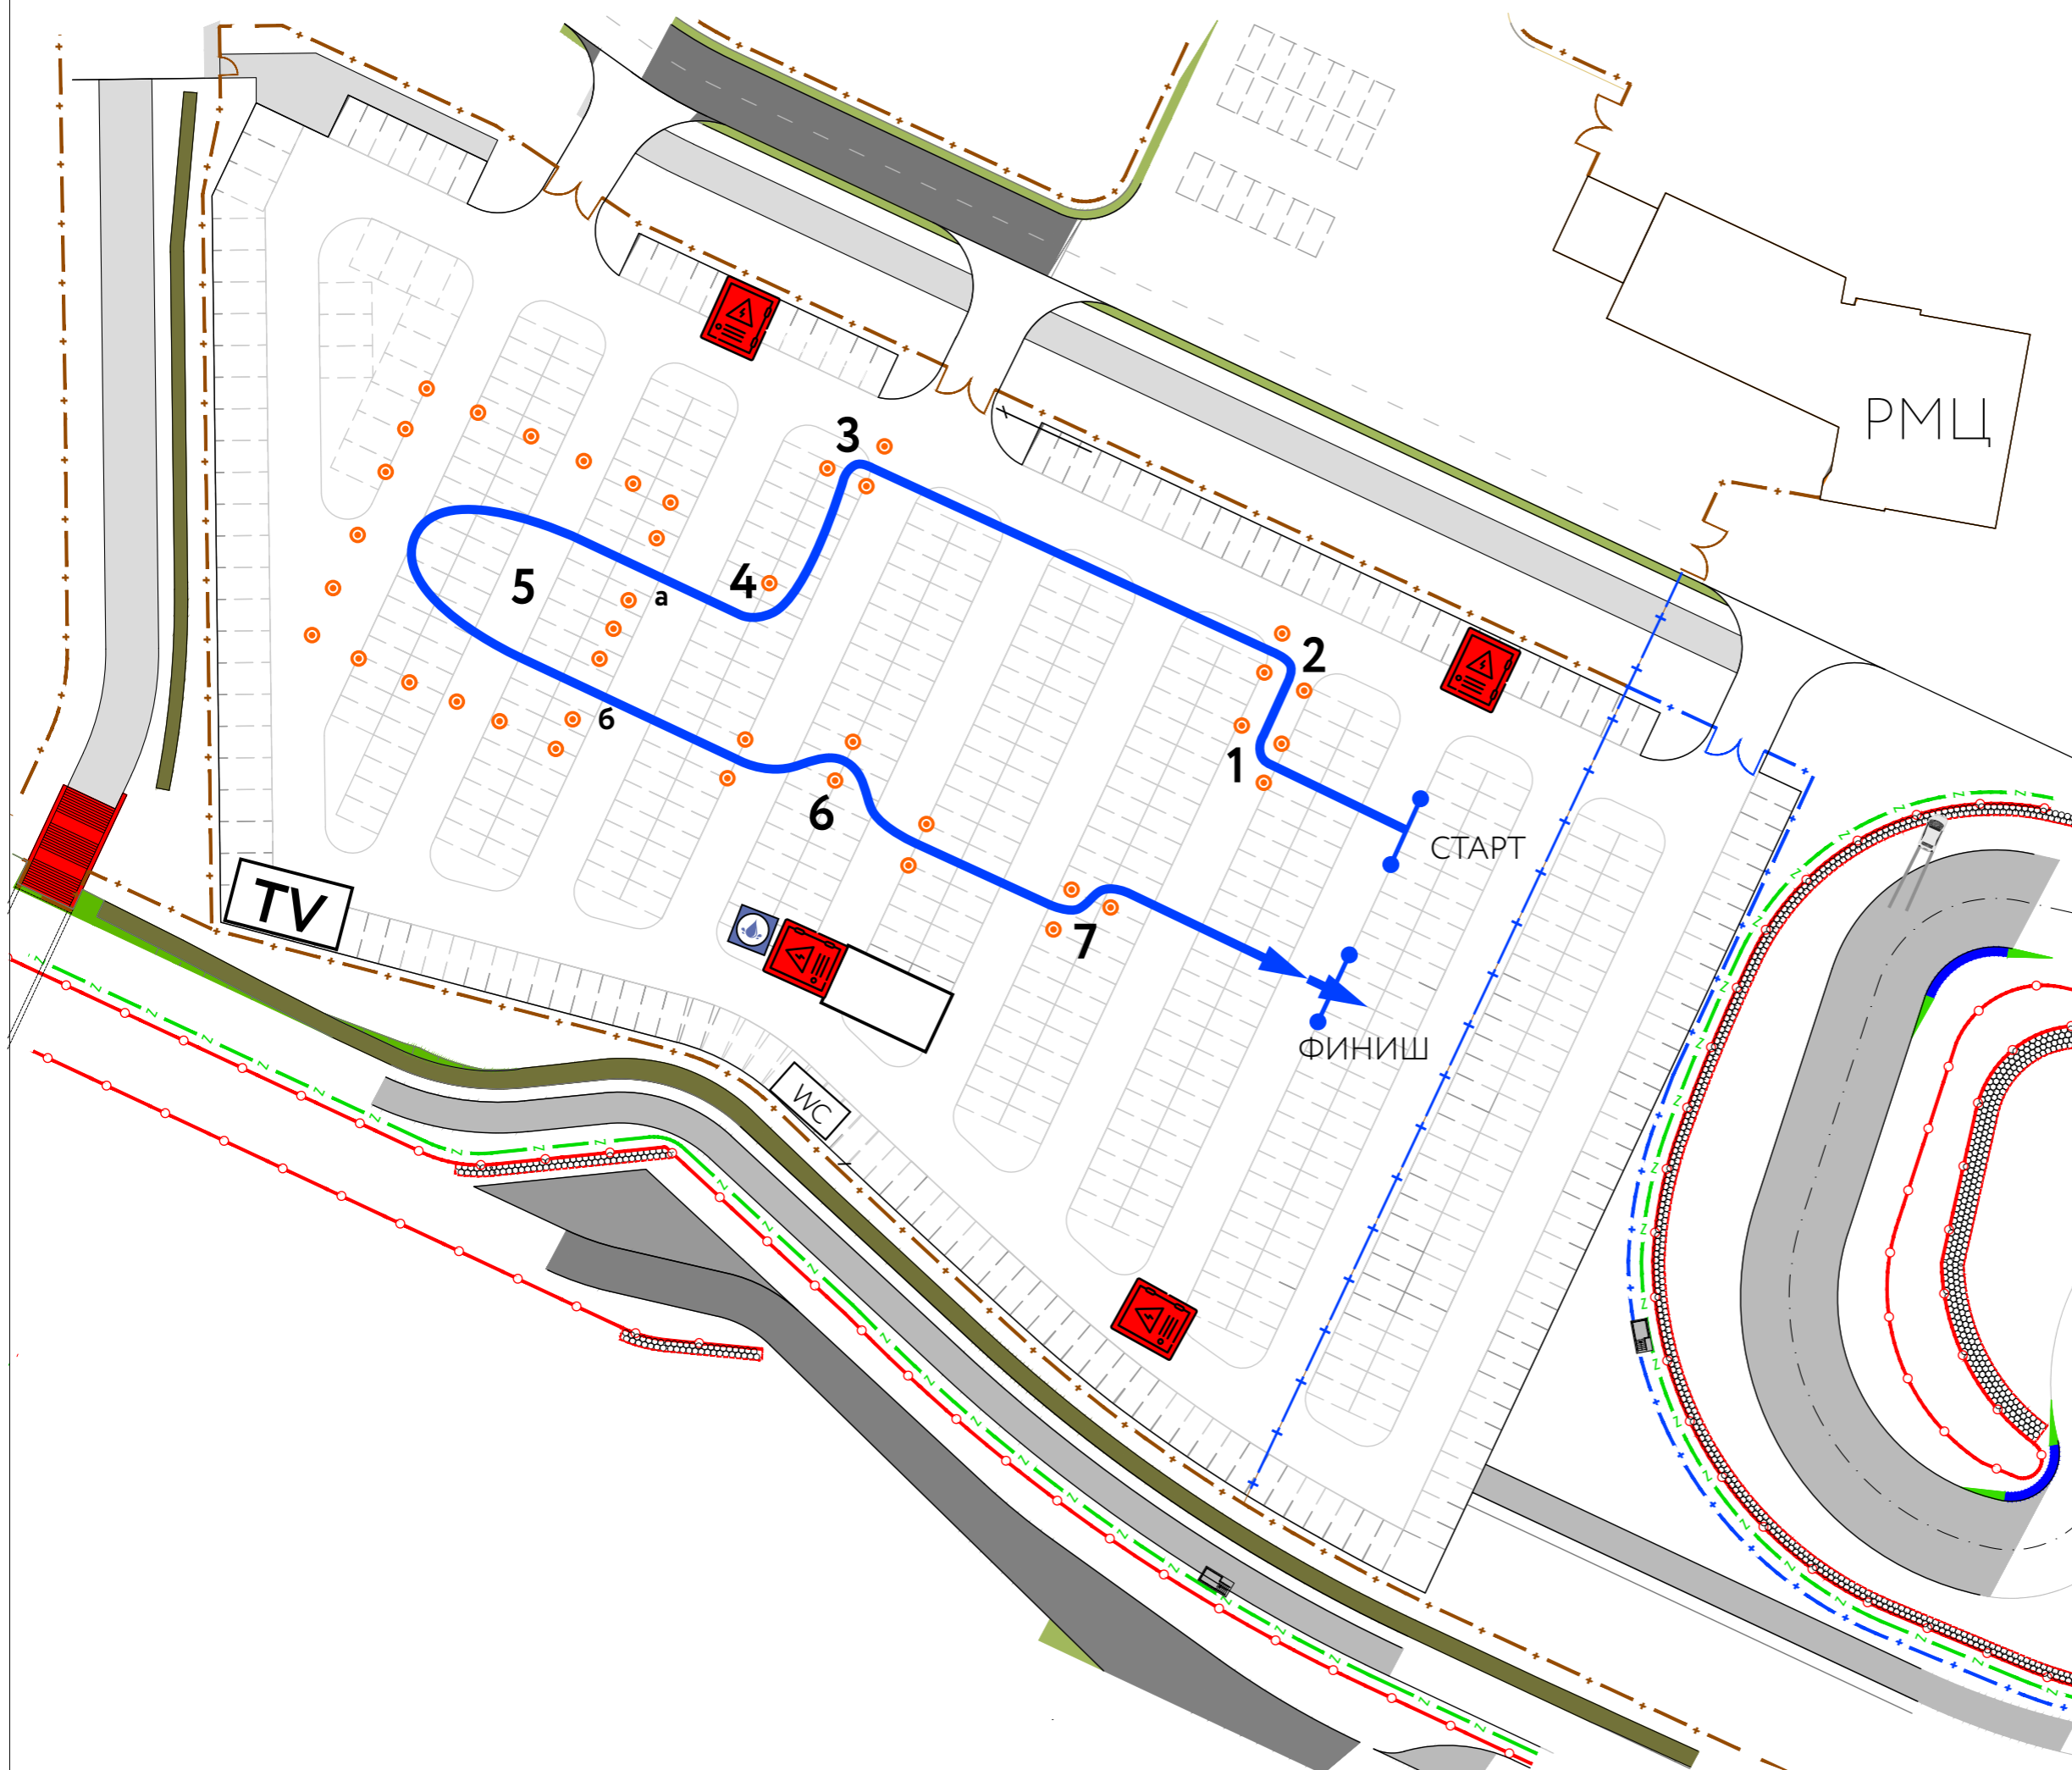

MAIN TRACK & RALLY-CROSS
DEPARTMENT
«IGORA DRIVE»

ФИНАЛЬНЫЙ ЭТАП ЧЕМПИОНАТА И
ПЕРВЕНСТВА СЗФО
ПО АВТОМНОГОБОРЬЮ 2021

SEPTEMBER 2021

DMITRY AVDEYENKO
+7-916-616-1596
DAVDEYENKO@DRIVE.IGORA.RU